







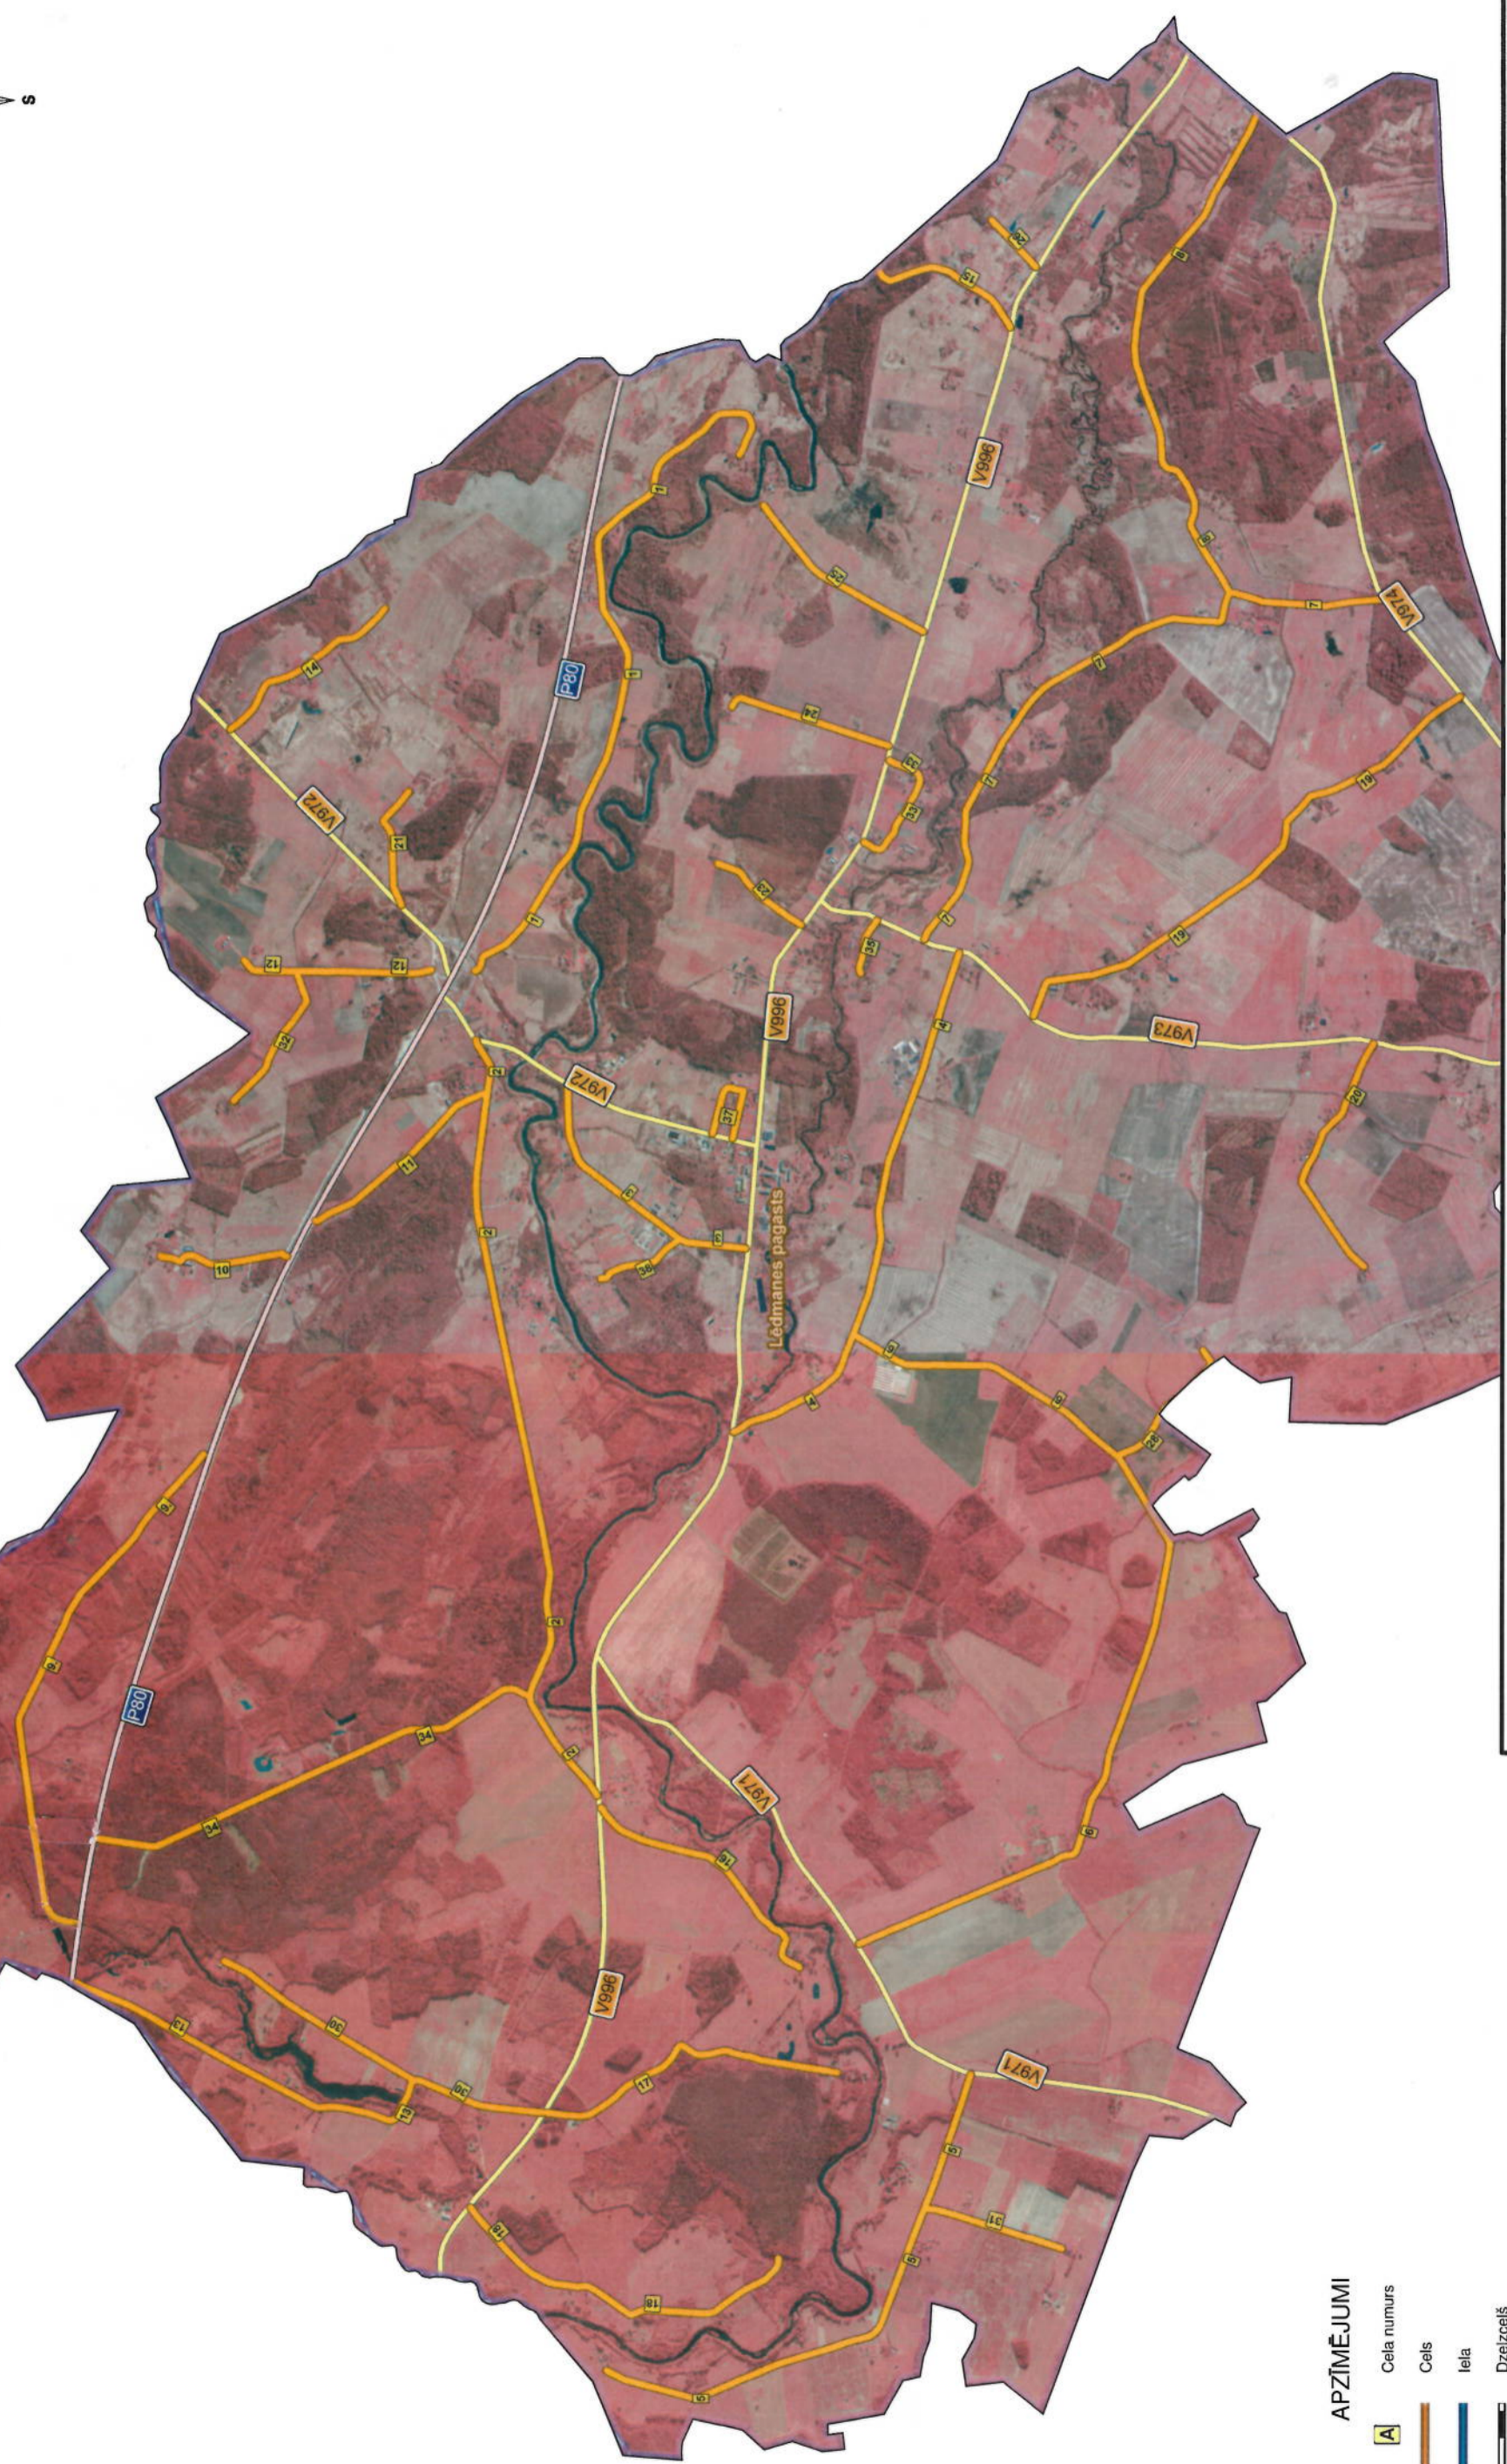


LĒDMANES PAGASTA CEĻI

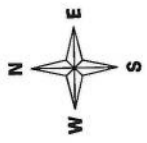

APZĪMĒJUMI

-  Cēla numurs
-  Cēls
-  Iela
-  Dzelzceļš
-  Valsts galvenie ceļi
-  Valsts reģionālie ceļi
-  Valsts vietējie ceļi

SIA "CEĻU INŽENIERI" IZSTRĀDĀTO DATU PAVAIROŠANA UN NODOŠANA TREŠAJĀM PERSONĀM BEZ SASKAŅOŠANAS AR SIA "CEĻU INŽENIERI" NAV ATĻAUTA.


© Izmantoti Nekustamā īpašuma valsts kadastra informācijas sistēmas dati, 2015. gads
Ortofotokarte mērogā 1:10 000 © Latvijas Ģeotelpiskās informācijas aģentūra, 2015



M 1 : 25 000

Mērogs atbilst A2 formātam

LIELVĀRDES NOVADA
LĒDMANES PAGASTA
PĀŠVALDĪBAS CEĻI



SIA CEĻU INŽENIERI
Reģ.Nr. 40003708021
Aveņu 1, Ikšķīle, Ikšķīles novads
LV-5052
Tel. 65029105